




LEGENDA

- | | | | | | |
|-----------------------------|------------|-------|-------|--------|---------|
| Exclusões | ZEIS-4 | ZPI-1 | ZEUPa | ZEM | ZCOR-3 |
| Quadras com possíveis vilas | ZEIS-1 | ZPDS | ZEU | ZEIS-5 | ZCOR-2 |
| SVMA | ZCOR-3 | ZPDSr | ZEJa | ZEIS-4 | ZCOR-1 |
| ZEPAM | ZCOR-1 | ZOE | ZERa | ZEIS-3 | ZC-ZEIS |
| ZEP | ZC | ZMIS | ZER-2 | ZEIS-2 | ZC |
| ALTERAÇÕES | AC-1 | ZMISa | ZER-1 | ZEIS-1 | ZCa |
| ZEU | ZONEAMENTO | ZM | ZEPAM | ZDE-2 | AC-2 |
| ZPR | ZPR | ZMa | ZEP | ZDE-1 | AC-1 |
| ZEIS_5 | ZPI-2 | ZEUP | ZEMP | ZCORa | |

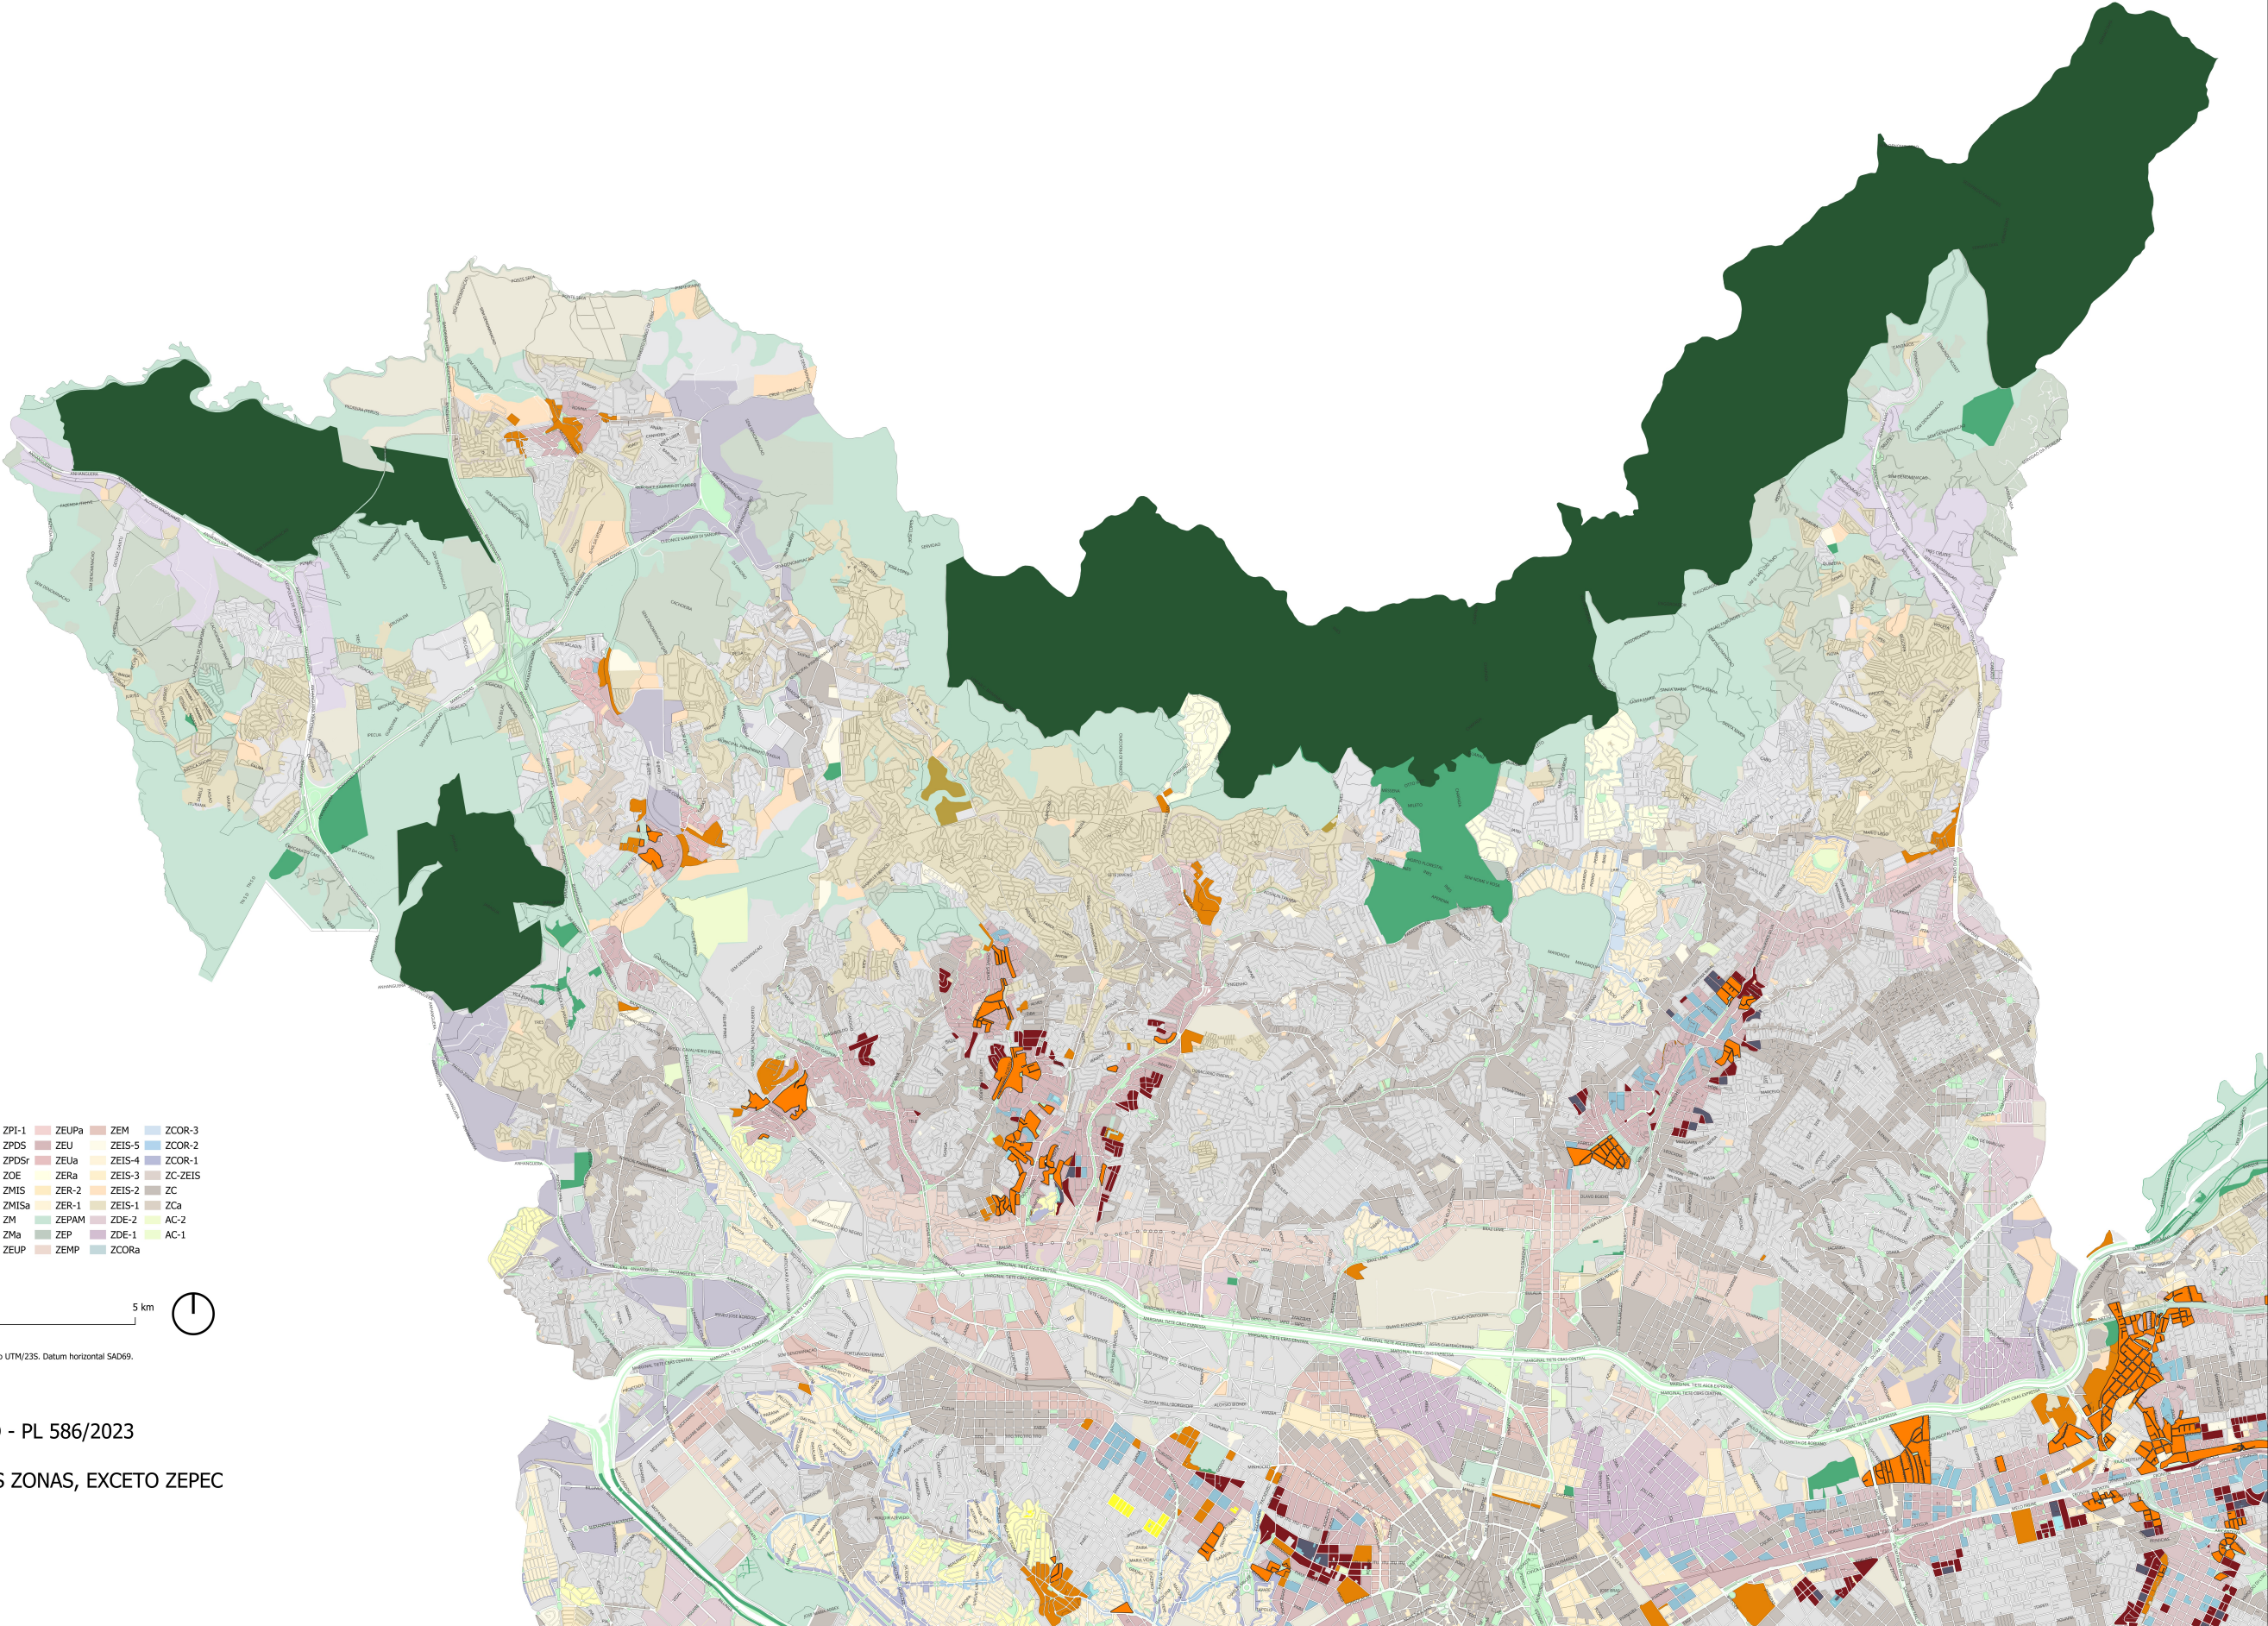

BASE CARTOGRÁFICA: PMSP, Mapa Digital de São Paulo. Projeção UTM/23S. Datum horizontal SAD69.
ELABORAÇÃO: Câmara Municipal de São Paulo.

PRIMEIRO SUBSTITUTIVO - PL 586/2023
MAPA 1 - PERÍMETRO DAS ZONAS, EXCETO ZEPEC
ZONA NORTE