


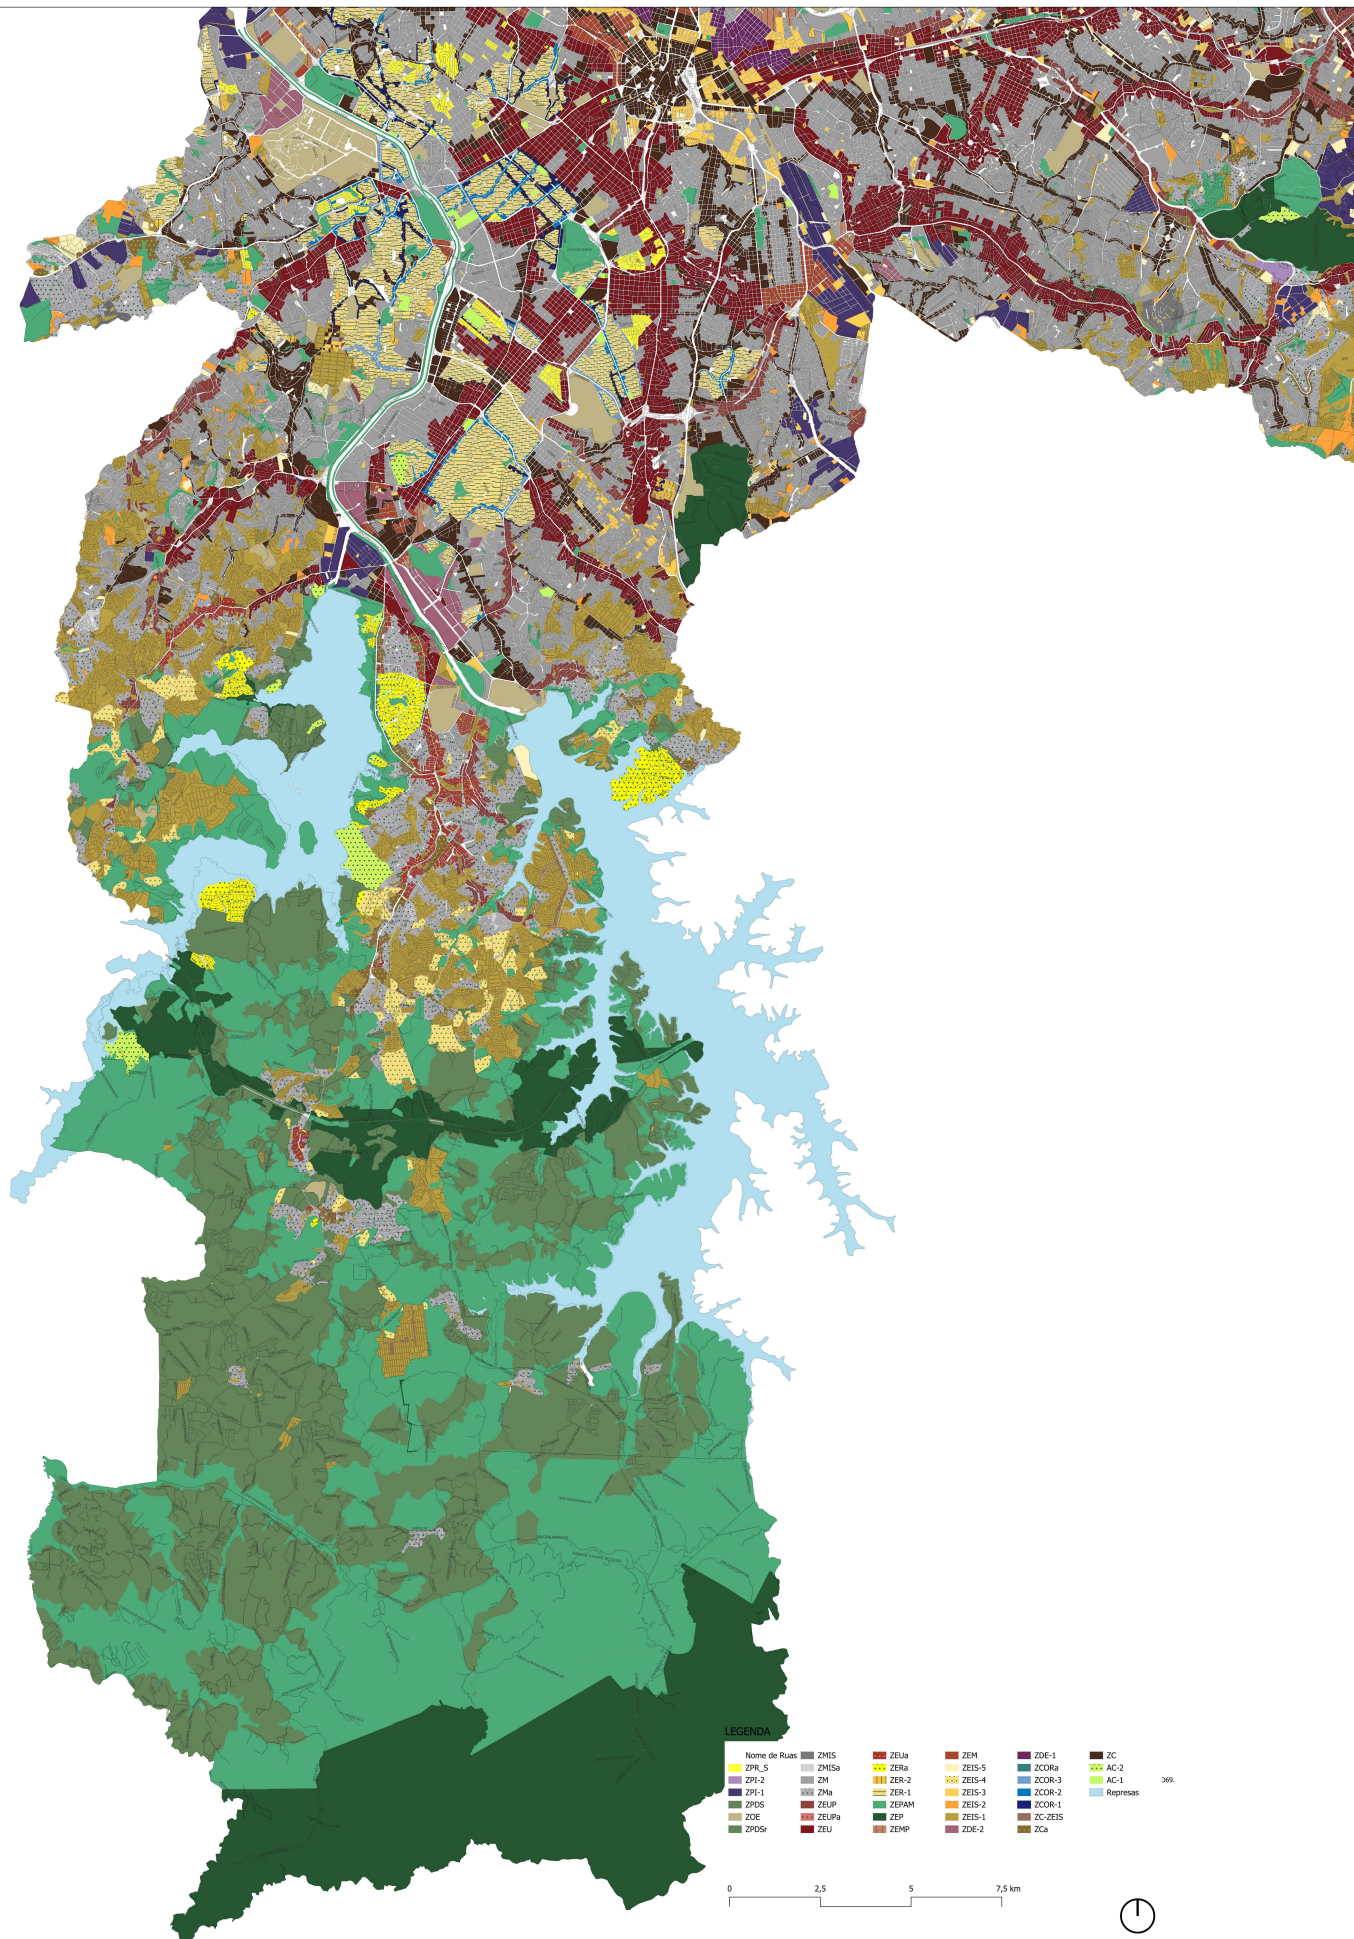

SEGUNDO SUBSTITUTIVO - PL 586/2023

MAPA 1 - PERÍMETRO DAS ZONAS, EXCETO ZEPEC

ZONA SUL