




LEGENDA

Quadrados	ZPOS	ZEUA	ZEIS-4	ZCOR-1
Quadrados com vilas	ZPOSr	ZERA	ZEIS-3	ZC-ZEIS
Represas	ZOE	ZER-2	ZEIS-2	ZCa
Exclusões	ZMIS	ZER-1	ZEIS-1	ZC
ZEU Excluída SMUL	ZMISa	ZEPAM	ZDE-2	Vetos - Todos
ZEUP Excluída SMUL	ZM	ZEP	ZDE-1	AC-2
ZONEAMENTO	ZMa	ZEMP	ZCOR-3	AC-1
ZPR	ZEUP	ZEM	ZCOR-2	Município de São Paulo
ZPI-2	ZEUPa	ZEIS-5		
ZPI-1	ZEU			

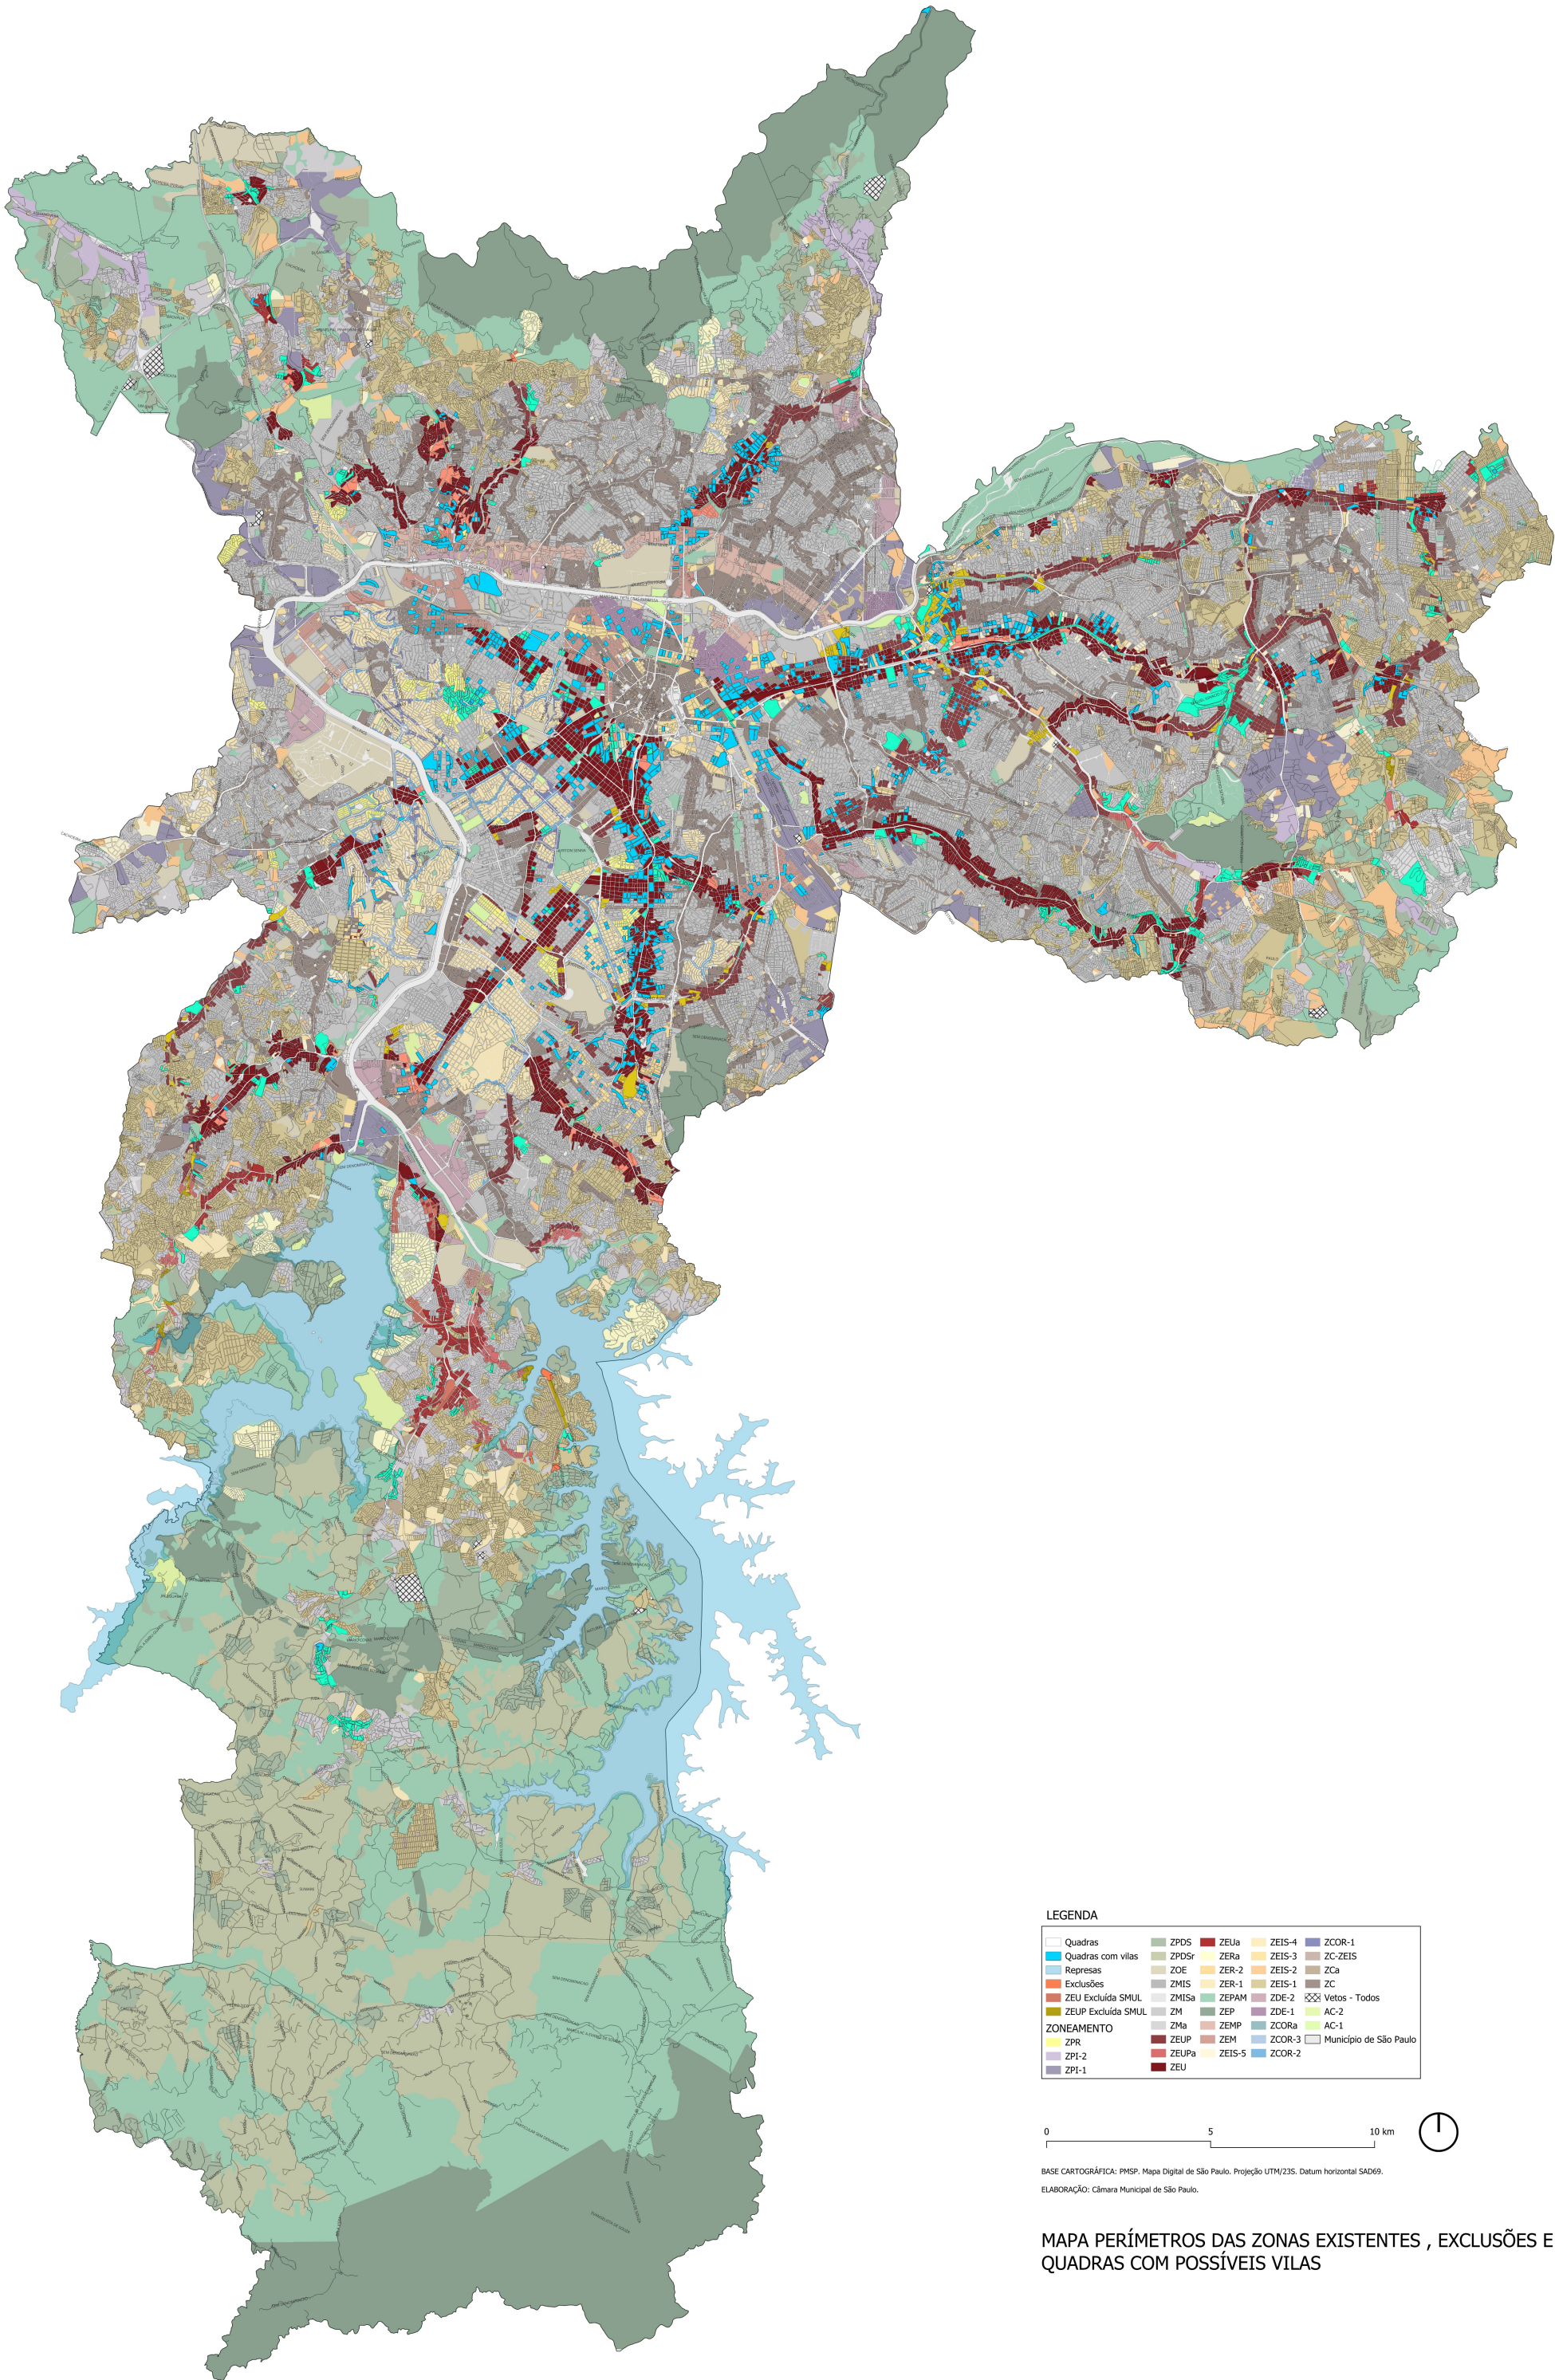

BASE CARTOGRÁFICA: PMSP, Mapa Digital de São Paulo. Projeção UTM/23S. Datum horizontal SAD69.
ELABORAÇÃO: Câmara Municipal de São Paulo.

MAPA PERÍMETROS DAS ZONAS EXISTENTES , EXCLUSÕES E QUADRAS COM POSSÍVEIS VILAS