


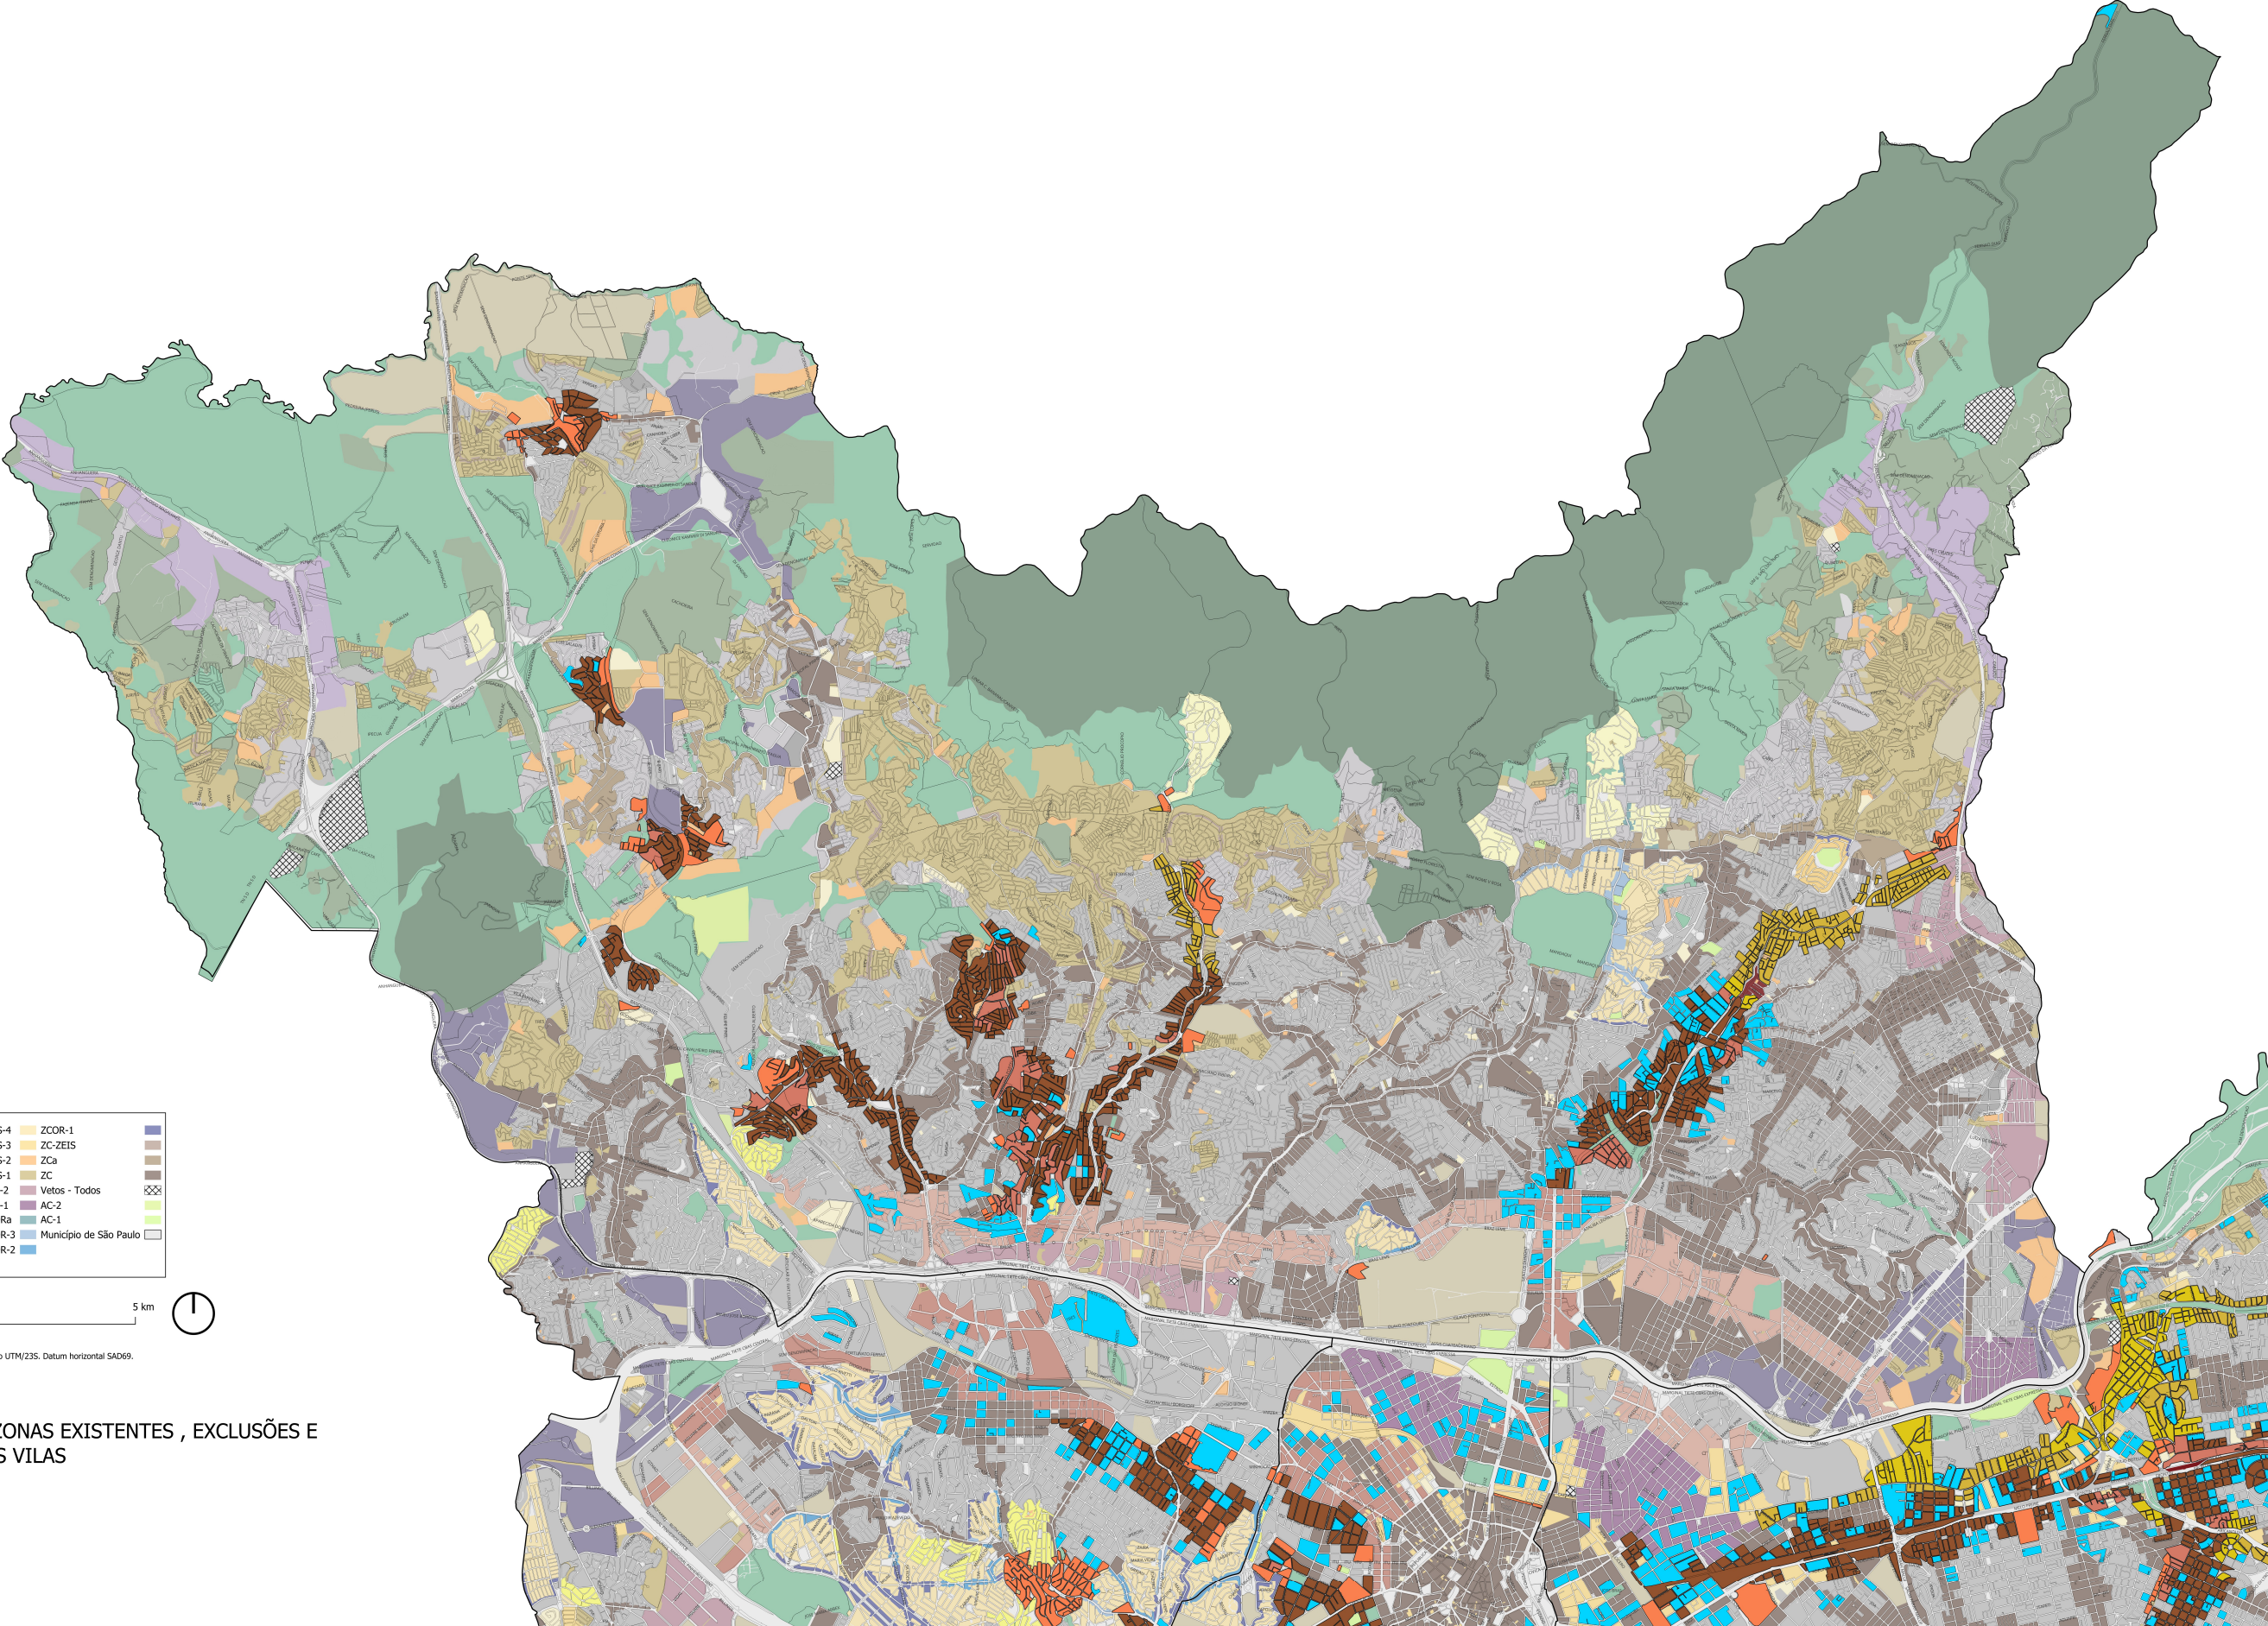

LEGENDA

Quadrados	ZPDS	ZEJa	ZEIS-4	ZCOR-1	
Quadrados com vilas	ZPDSr	ZERa	ZEIS-3	ZC-ZEIS	
Represas	ZOE	ZER-2	ZEIS-2	ZCa	
Exclusões	ZMIS	ZER-1	ZEIS-1	ZC	
ZEUP Excluída SMUL	ZMISa	ZEPAM	ZDE-2	Vetos - Todos	
ZEUP Excluída SMUL	ZM	ZEP	ZDE-1	AC-2	
ZONEAMENTO	ZMa	ZEMP	ZCORA	AC-1	
ZPR	ZEUP	ZEM	ZCOR-3	Município de São Paulo	
ZPI-2	ZEUPa	ZEIS-5	ZCOR-2		
ZPI-1	ZEU				

BASE CARTOGRÁFICA: PMSP, Mapa Digital de São Paulo. Projeção UTM/23S. Datum horizontal SAD69.
ELABORAÇÃO: Câmara Municipal de São Paulo.

MAPA PERÍMETROS DAS ZONAS EXISTENTES , EXCLUSÕES E
QUADRAS COM POSSÍVEIS VILAS

ZONA NORTE